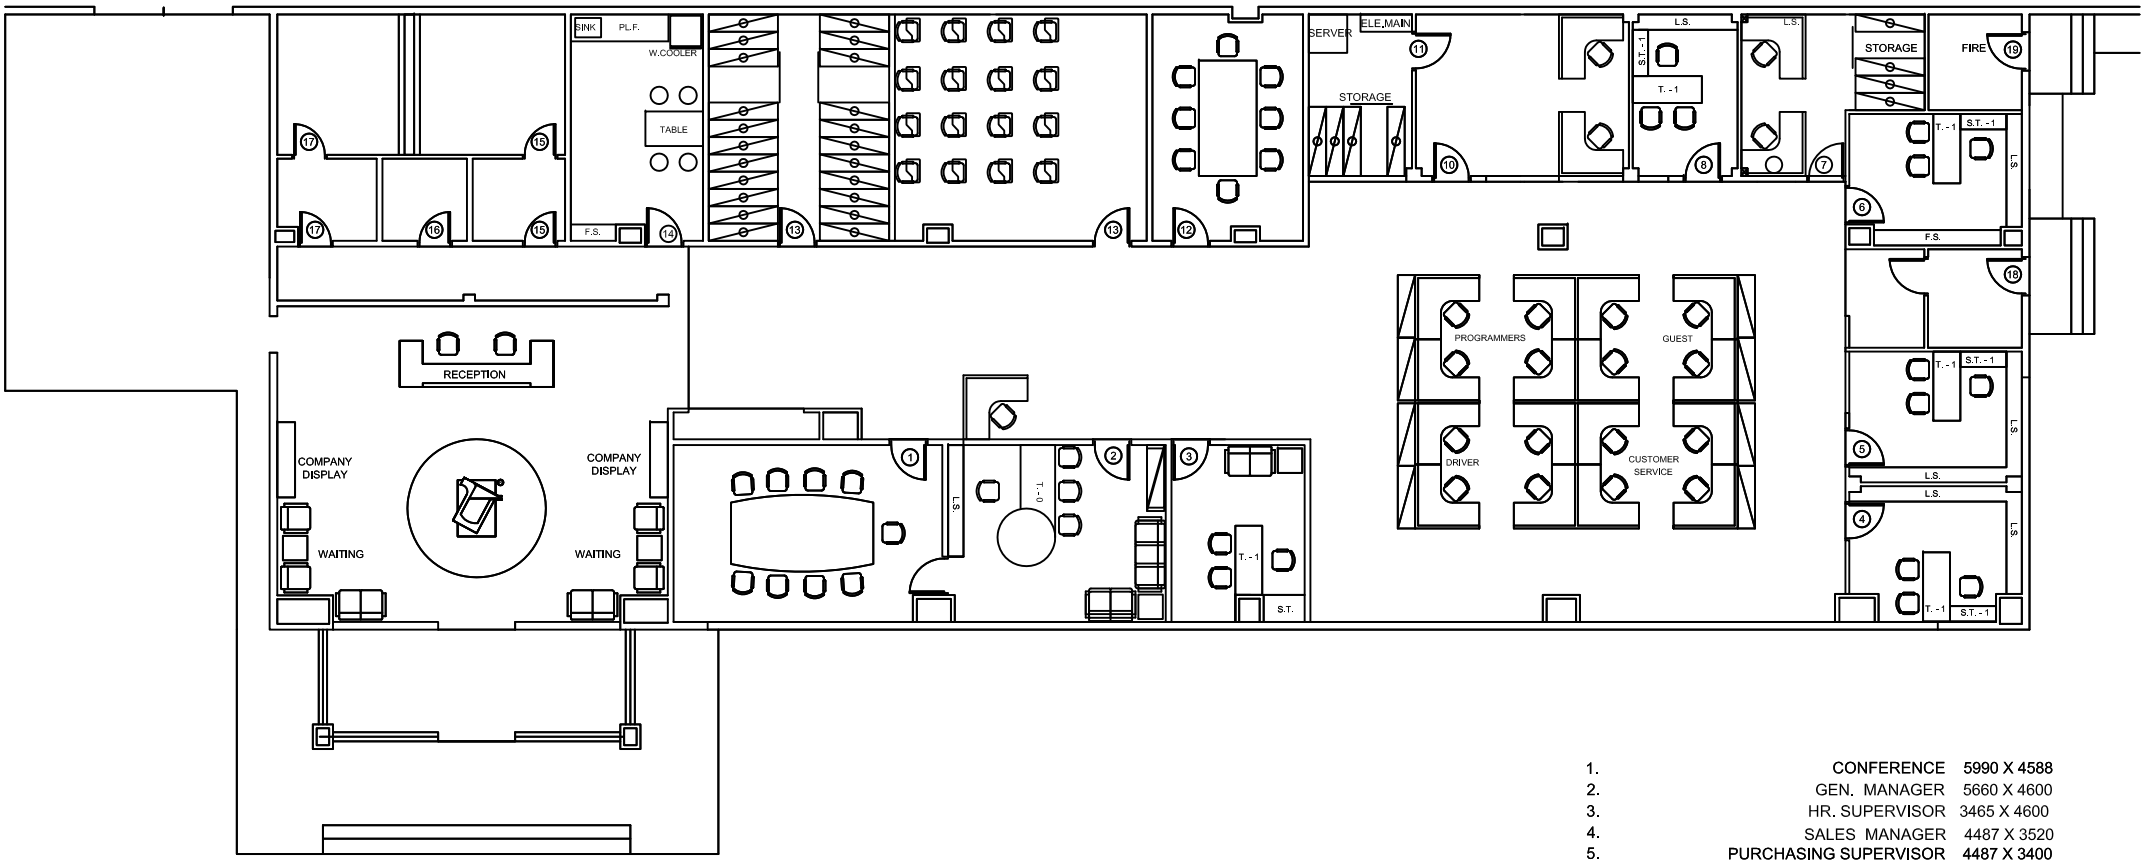

1.	CONFERENCE	5990 X 4588
2.	GEN. MANAGER	5660 X 4600
3.	HR. SUPERVISOR	3465 X 4600
4.	SALES MANAGER	4487 X 3520
5.	PURCHASING SUPERVISOR	4487 X 3400
6.	ACCOUNTING MANAGER	4487 X 3418
7.	ACCOUNTANT	2705 X 4200
8.	MINERALS SOURCING SPECIALIST	2730 X 4200
9.	I T ROOM	----------
10.	I T ROOM	5440 X 4200
11.	SERVER ROOM	2685 X 4200
12.	CONFERENCE	3920 X 5888
13.	SALES MEETING	6550 X 5888
13.	RECORD	4690 X 5888
14.	PANTRY	3440 X 5888
15.	MEN'S REST ROOM	
16.	JANITOR	
17.	WOMEN'S REST ROOM	
18.	LOBBY	
19.	FIRE	