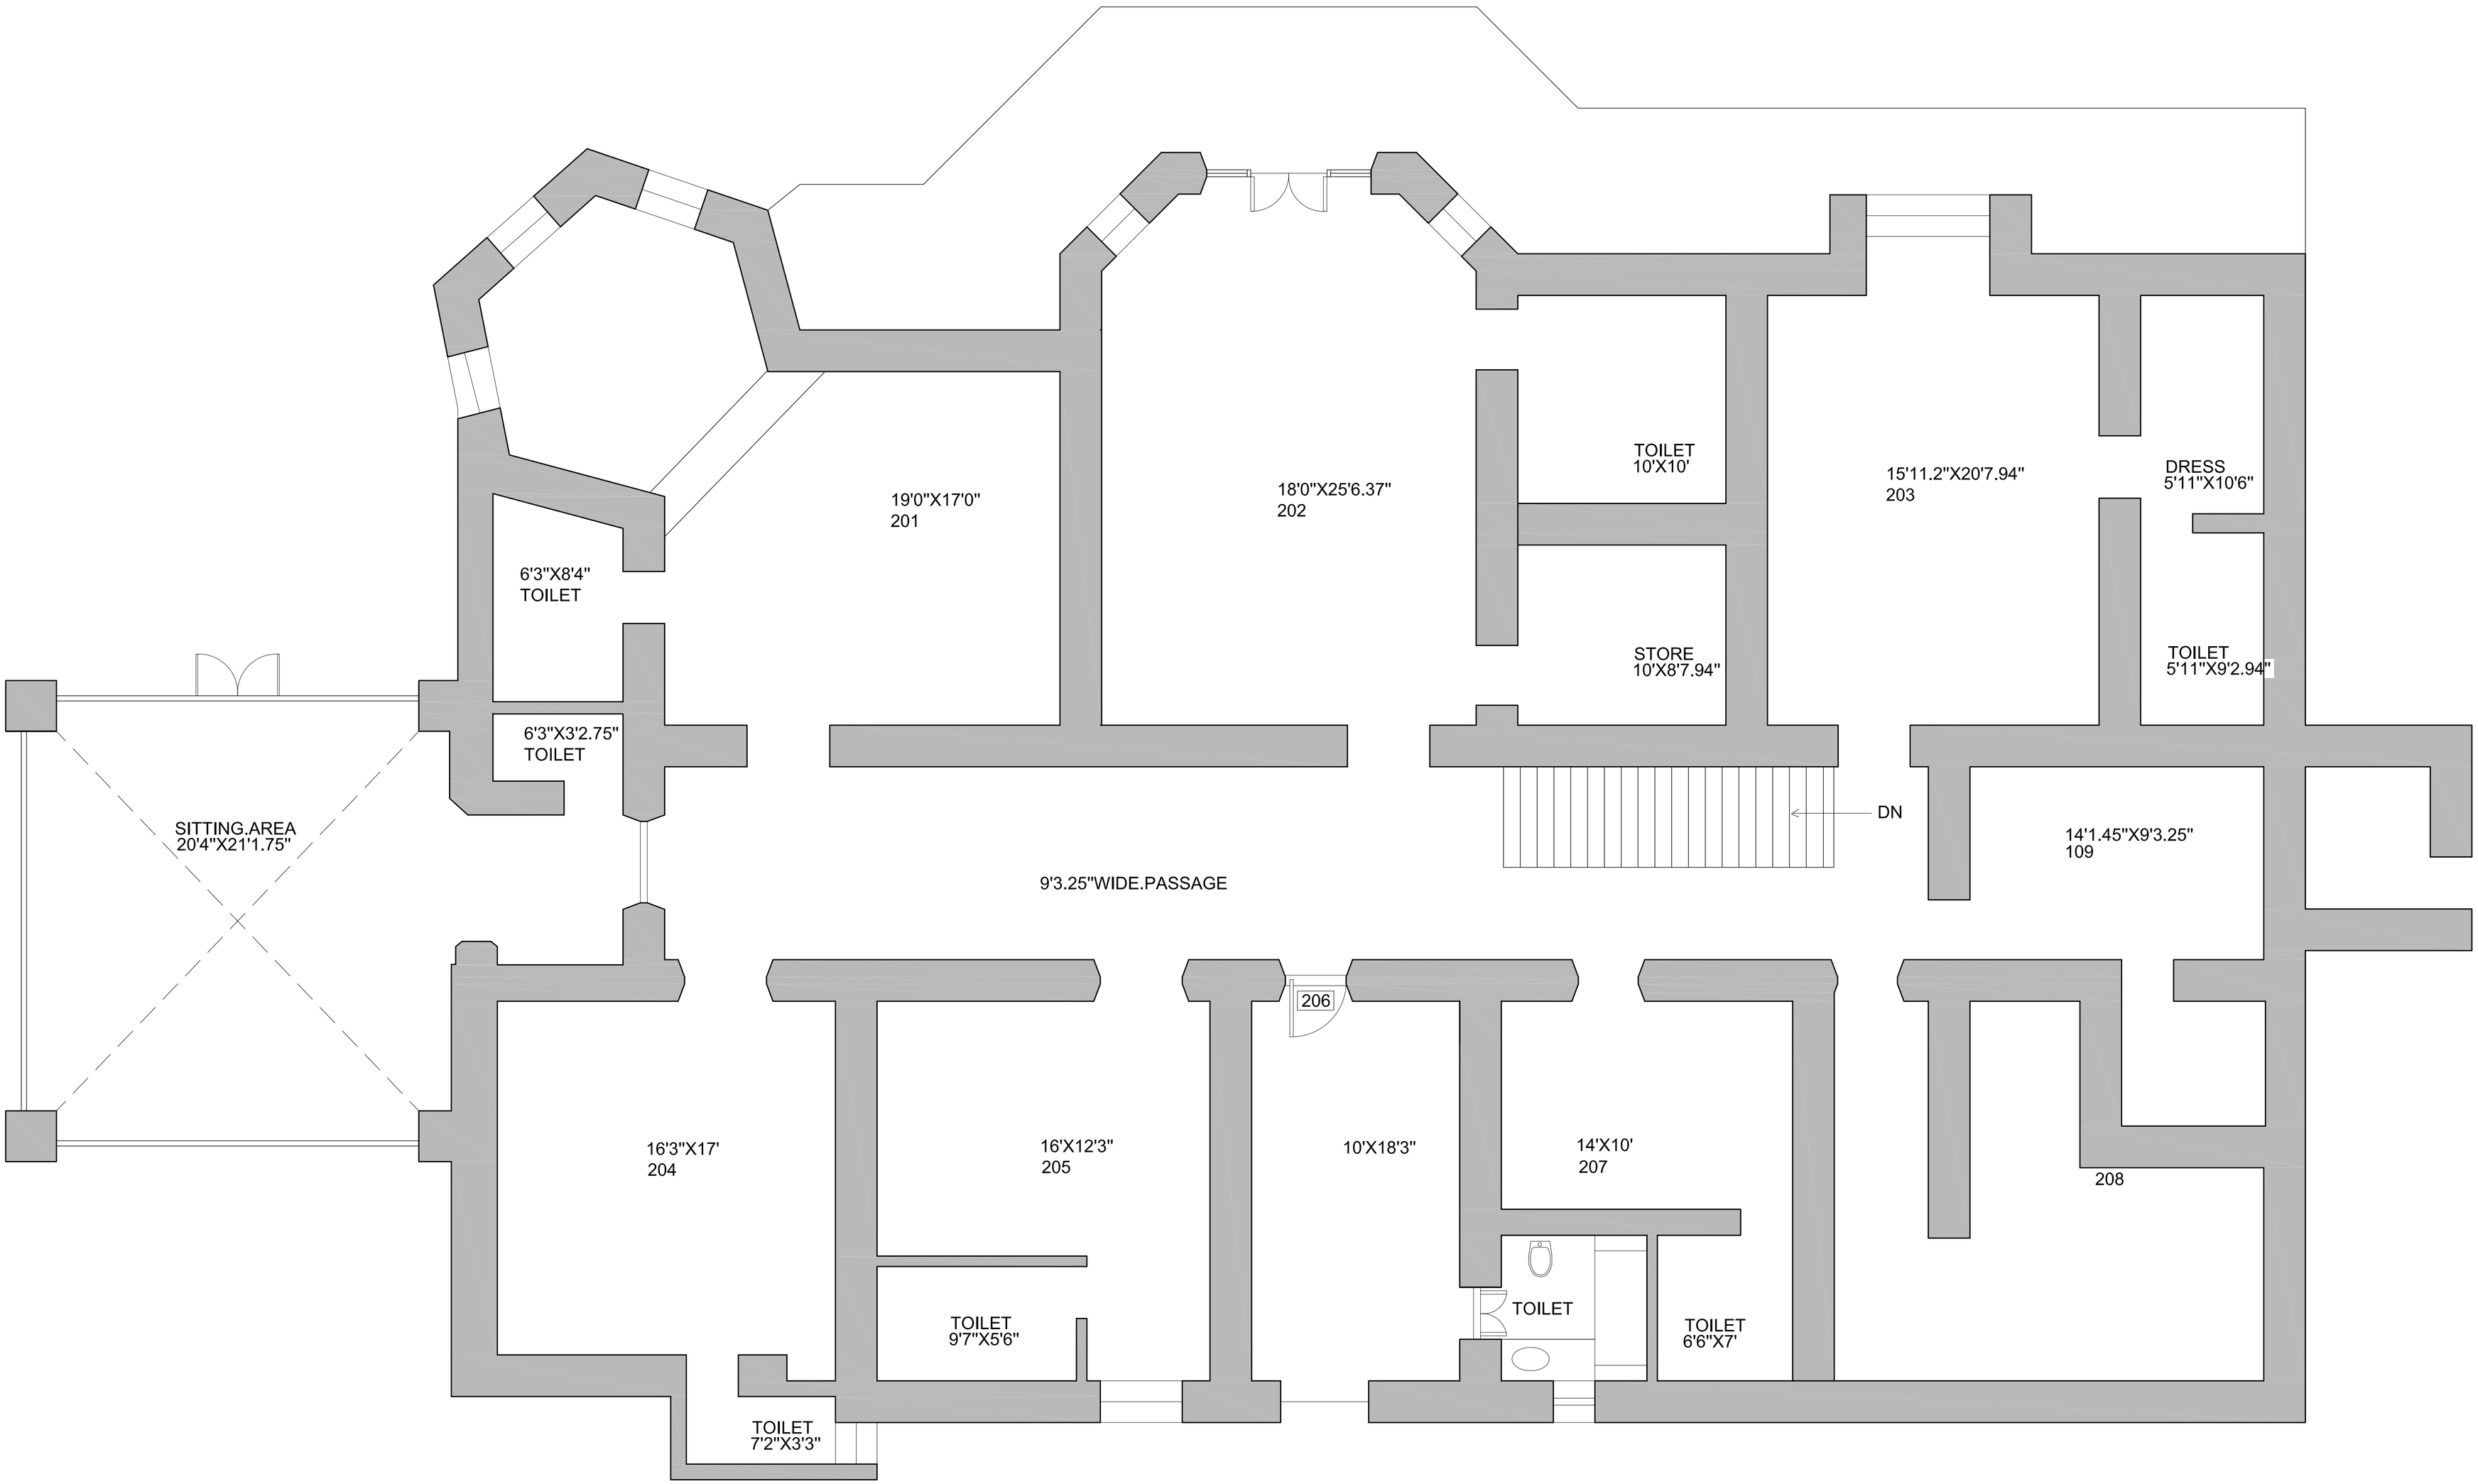

FIRST.FLOOR.PLAN